



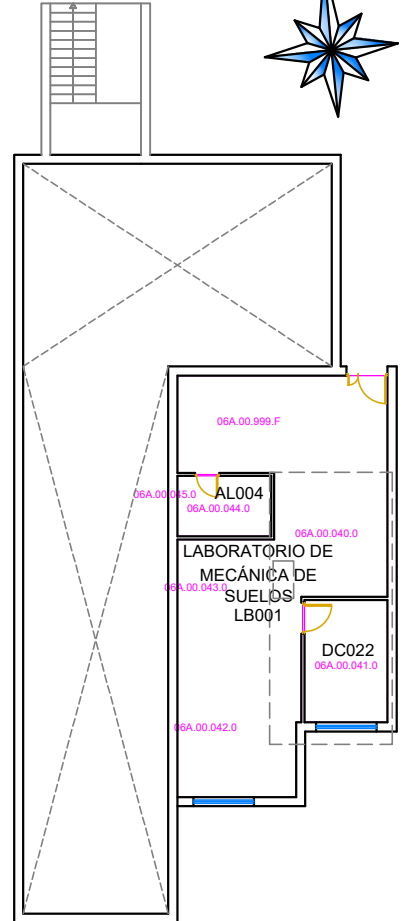

CALLE ALENZA

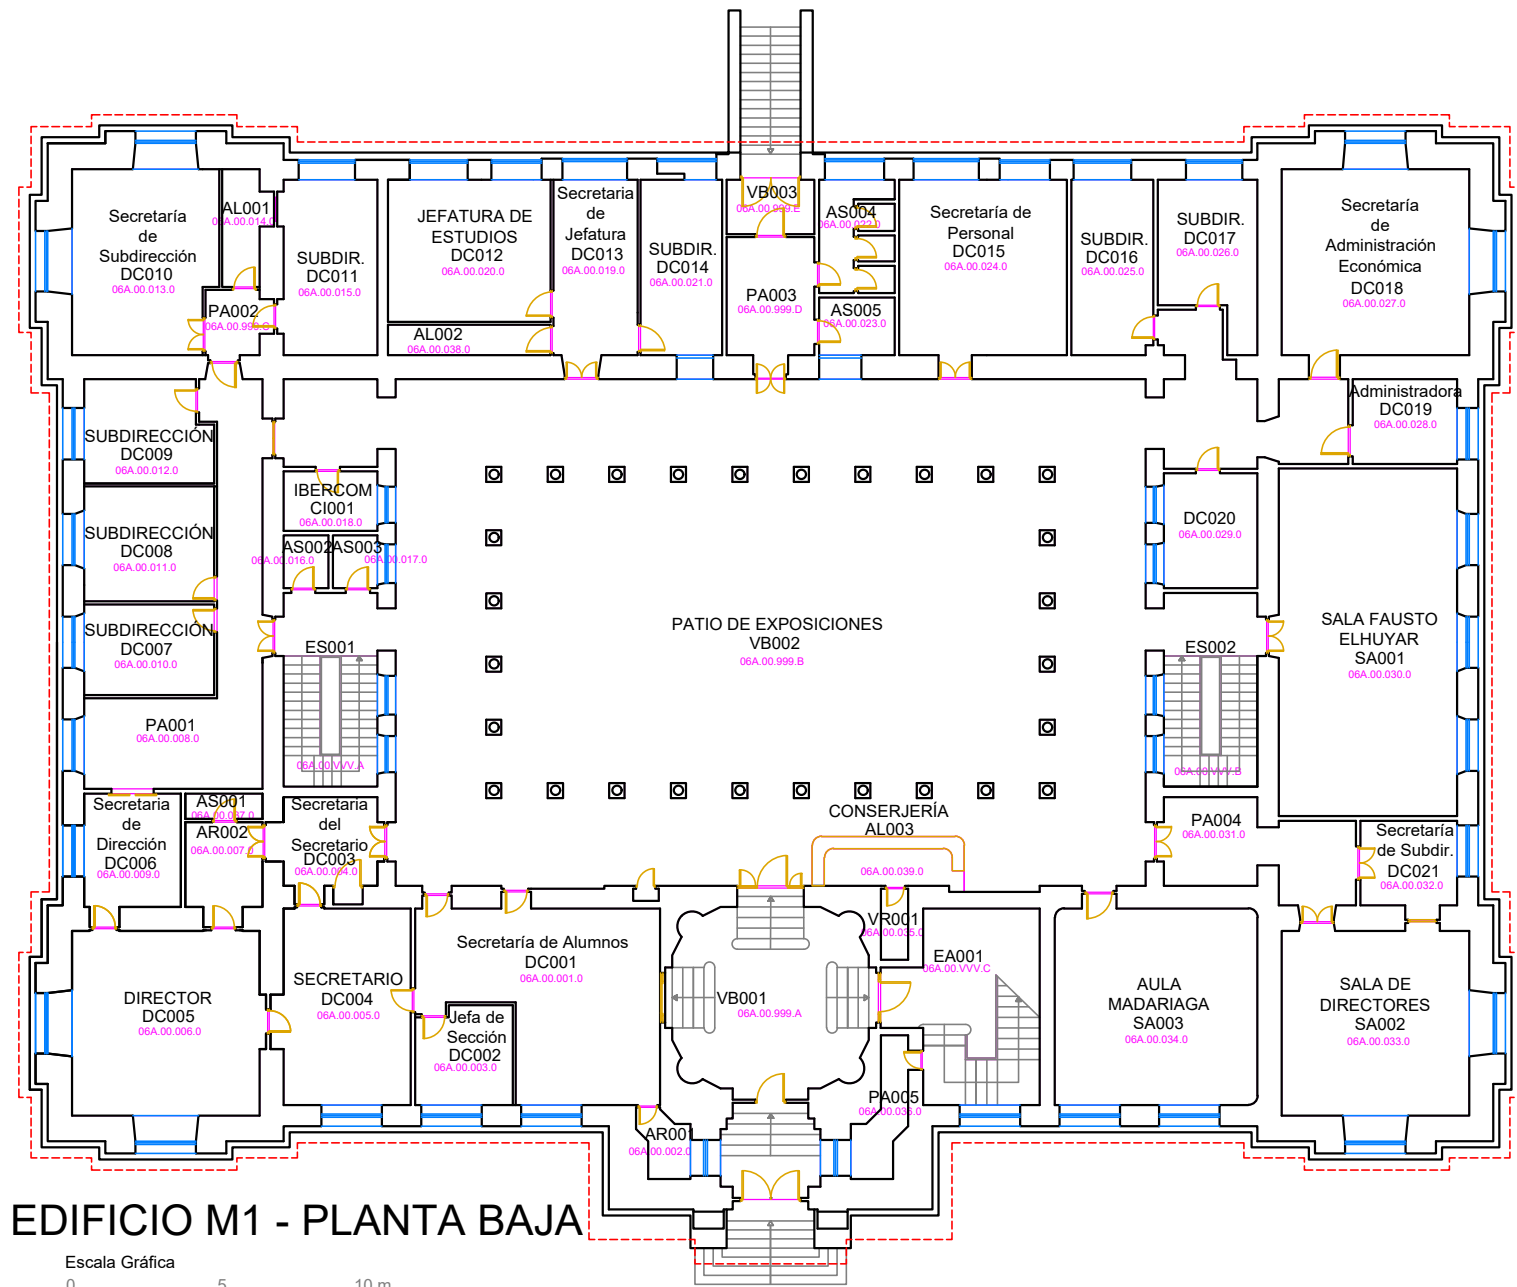

EDIFICIO M1 - PLANTA BAJA



CALLE RÍOS ROSAS

LEYENDA	
AC - ASCENSOR	ES - ESCALERA PRINCIPAL
AI - AULA DE INFORMÁTICA	GA - GARAJE
AL - ALMACÉN	LB - LABORATORIO
AR - ARCHIVO	MU - MUSEO
AS - ASEOS	PA - PASILLO
AU - AULA DOCENTE	SA - SALA
BI - BIBLIOTECA	TM - TALLER DE MANTENIMIENTO
CC - CUARTO DE CALDERAS	VB - VESTÍBULO
CI - CUARTO DE INSTALACIONES	VR - VESTUARIO
DC - DESPACHO	
EA - ESCALERA AUXILIAR	
EE - ESCALERA DE EMERGENCIAS	

	E.T.S.I. DE MINAS Y ENERGÍA	EDIFICIO	MI
	TÍTULO INVENTARIO DE INMUEBLES	PLANTA	BAJA
SITUACIÓN: C/RÍOS ROSAS 21	Nº DE PLANO 2	FECHA	08/10/2018
REALIZADO POR: OFICINA TÉCNICA	NOMBRE DEL ARCHIVO MI-PO_08102018.PDF	ESCALA	1:250