



CALLE CRISTOBAL BORDIU

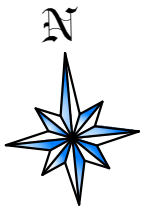


CALLE ALENZA

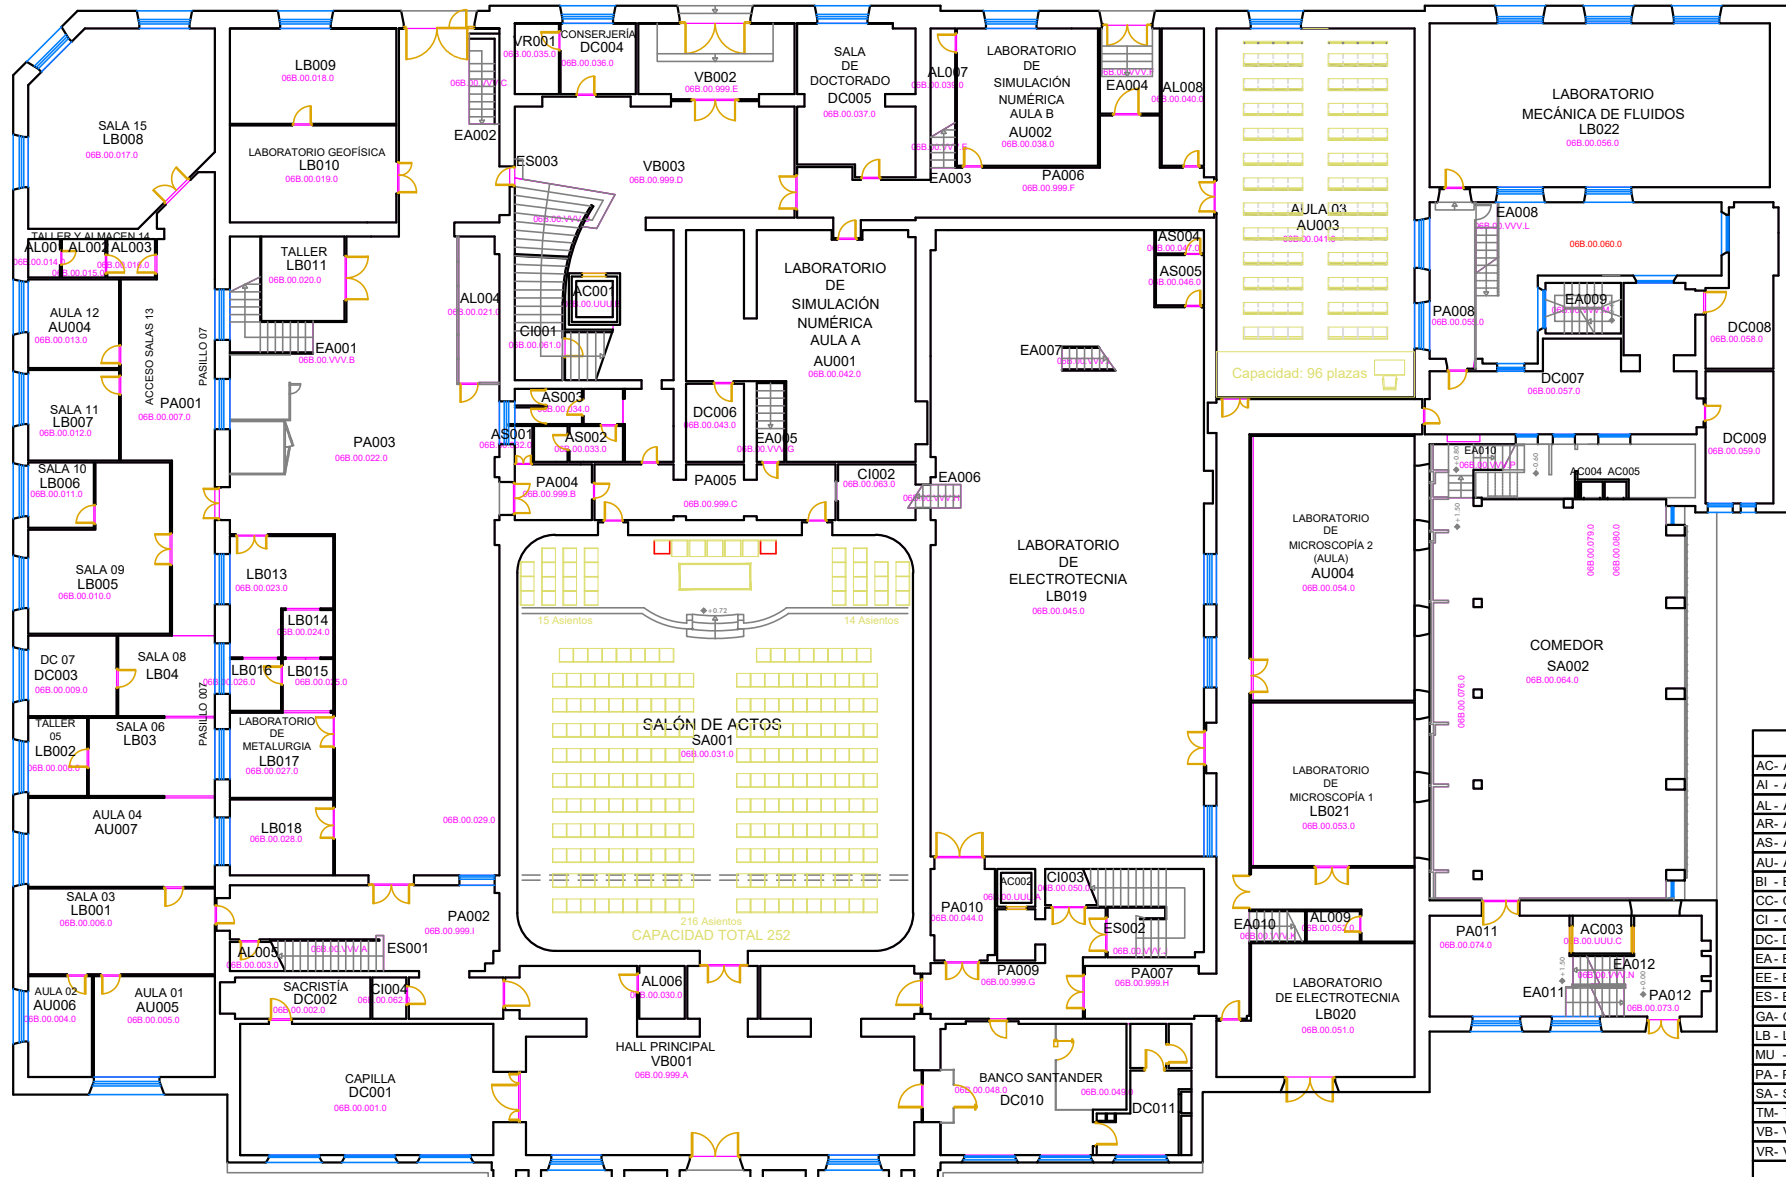

EDIFICIO M2 - PLANTA 0

Escala Gráfica

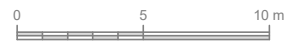

LEYENDA	
AC-	ASCENSOR
AI -	AULA DE INFORMÁTICA
AL -	ALMACÉN
AR-	ARCHIVO
AS-	ASEOS
AU-	AULA DOCENTE
BI -	BIBLIOTECA
CC-	CUARTO DE CALDERAS
CI -	CUARTO DE INSTALACIONES
DC-	DESPACHO
EA-	ESCALERA AUXILIAR
EE-	ESCALERA DE EMERGENCIAS
ES-	ESCALERA PRINCIPAL
GA-	GARAJE
LB-	LABORATORIO
MU -	MUSEO
PA-	PASILLO
SA-	SALA
TM-	TALLER DE MANTENIMIENTO
VB-	VESTIBULO
VR-	VESTUARIO

	E.T.S.I. DE MINAS Y ENERGÍA	Edificio	M2
	Título Inventario de Inmuebles	Planta	Baja
Situación: C/ Alenza 2	Nº de plano 6	Fecha	16/01/2019
Realizado por: Oficina Técnica	Nombre del archivo M2-P0_16012019.pdf	Escala	1:300