



CALLE CRISTOBAL BORDIU

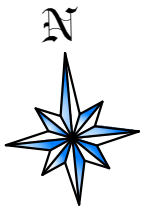

CALLE ALENZA

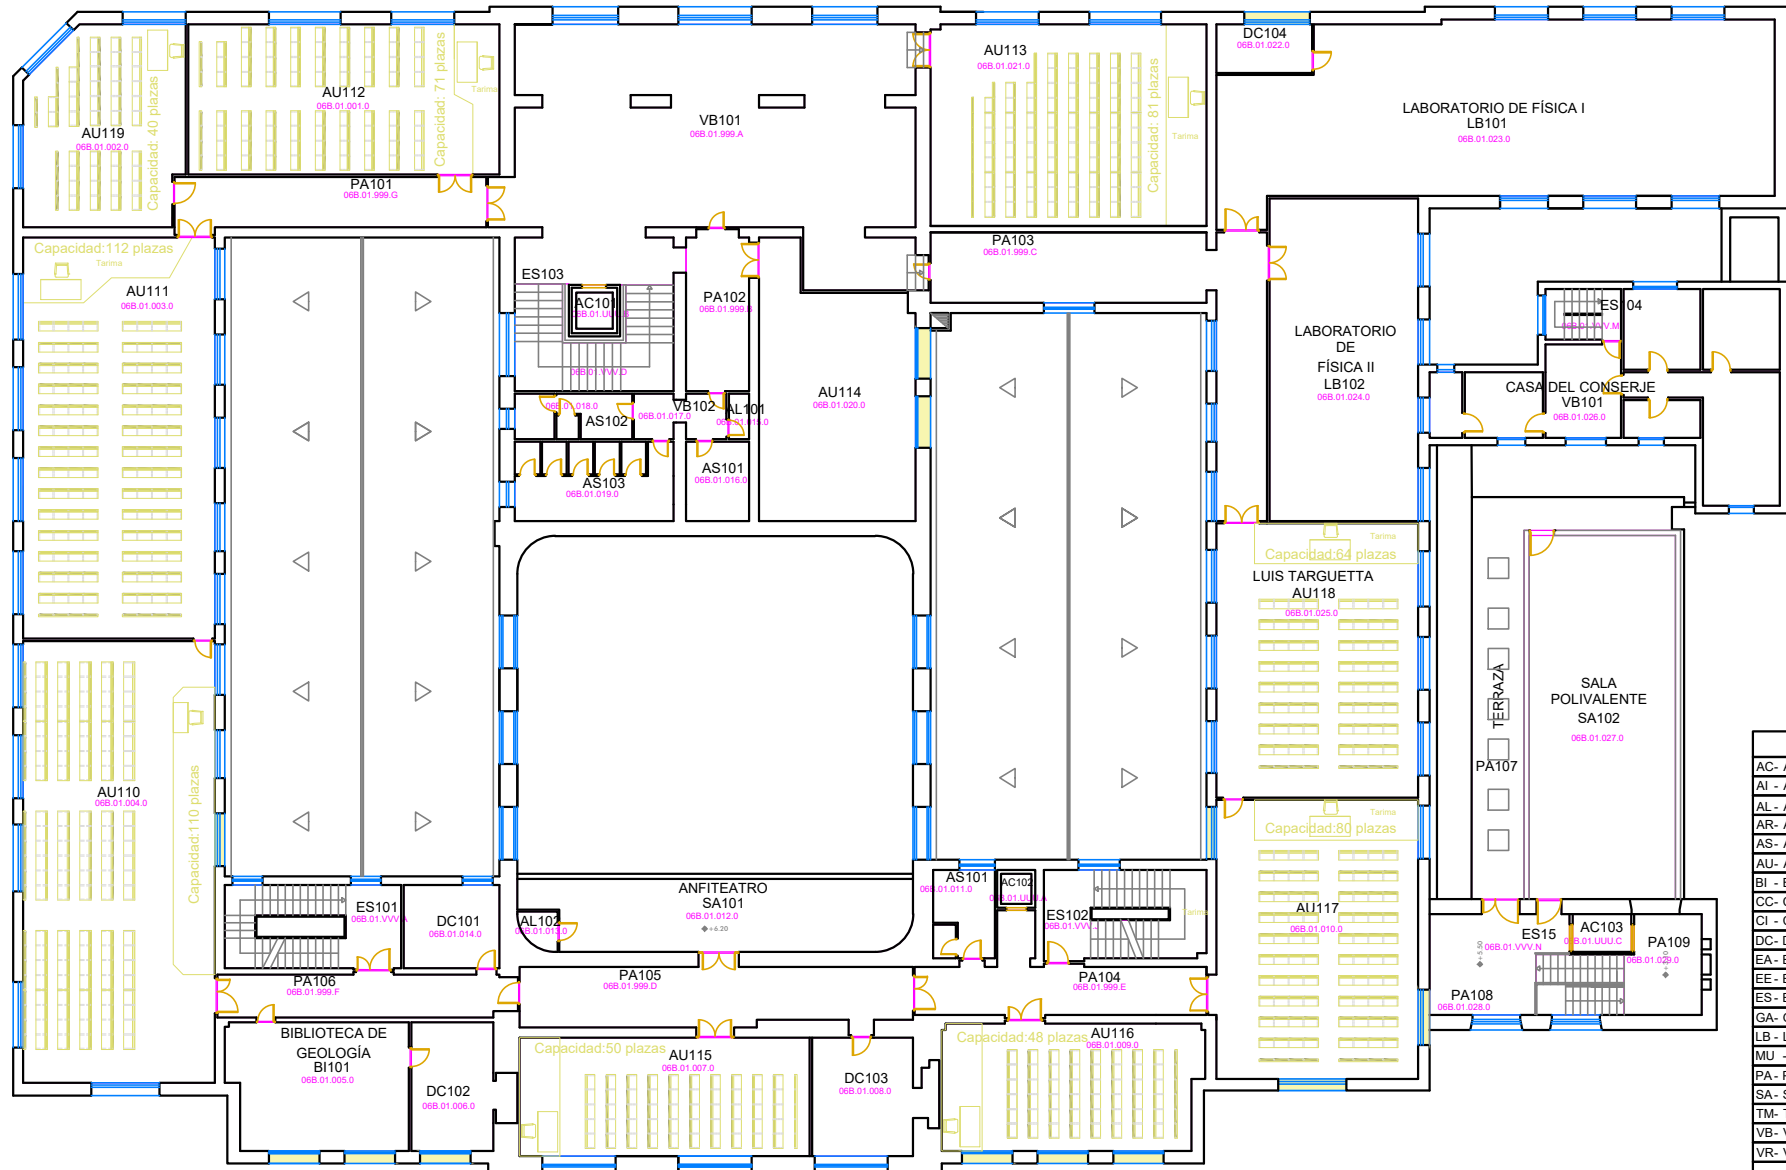

LEYENDA	
AC	- ASCENSOR
AI	- AULA DE INFORMÁTICA
AL	- ALMACÉN
AR	- ARCHIVO
AS	- ASEOS
AU	- AULA DOCENTE
BI	- BIBLIOTECA
CC	- CUARTO DE CALDERAS
CI	- CUARTO DE INSTALACIONES
DC	- DESPACHO
EA	- ESCALERA AUXILIAR
EE	- ESCALERA DE EMERGENCIAS
ES	- ESCALERA PRINCIPAL
GA	- GARAJE
LB	- LABORATORIO
MU	- MUSEO
PA	- PASILLO
SA	- SALA
TM	- TALLER DE MANTENIMIENTO
VB	- VESTIBULO
VR	- VESTUARIO

EDIFICIO M2 - PLANTA 1ª



	E.T.S.I. DE MINAS Y ENERGÍA	Edificio	M2
	Título	Inventario de Inmuebles	Planta
Situación:	C/ Alenza 2	Nº de plano	8
Realizado por:	Oficina Técnica	Nombre del archivo	M2-P1_16012019.pdf
		Fecha	16/01/2019
		Escala	1:300