


CALLE CRISTOBAL BORDIU



CALLE ALENZA

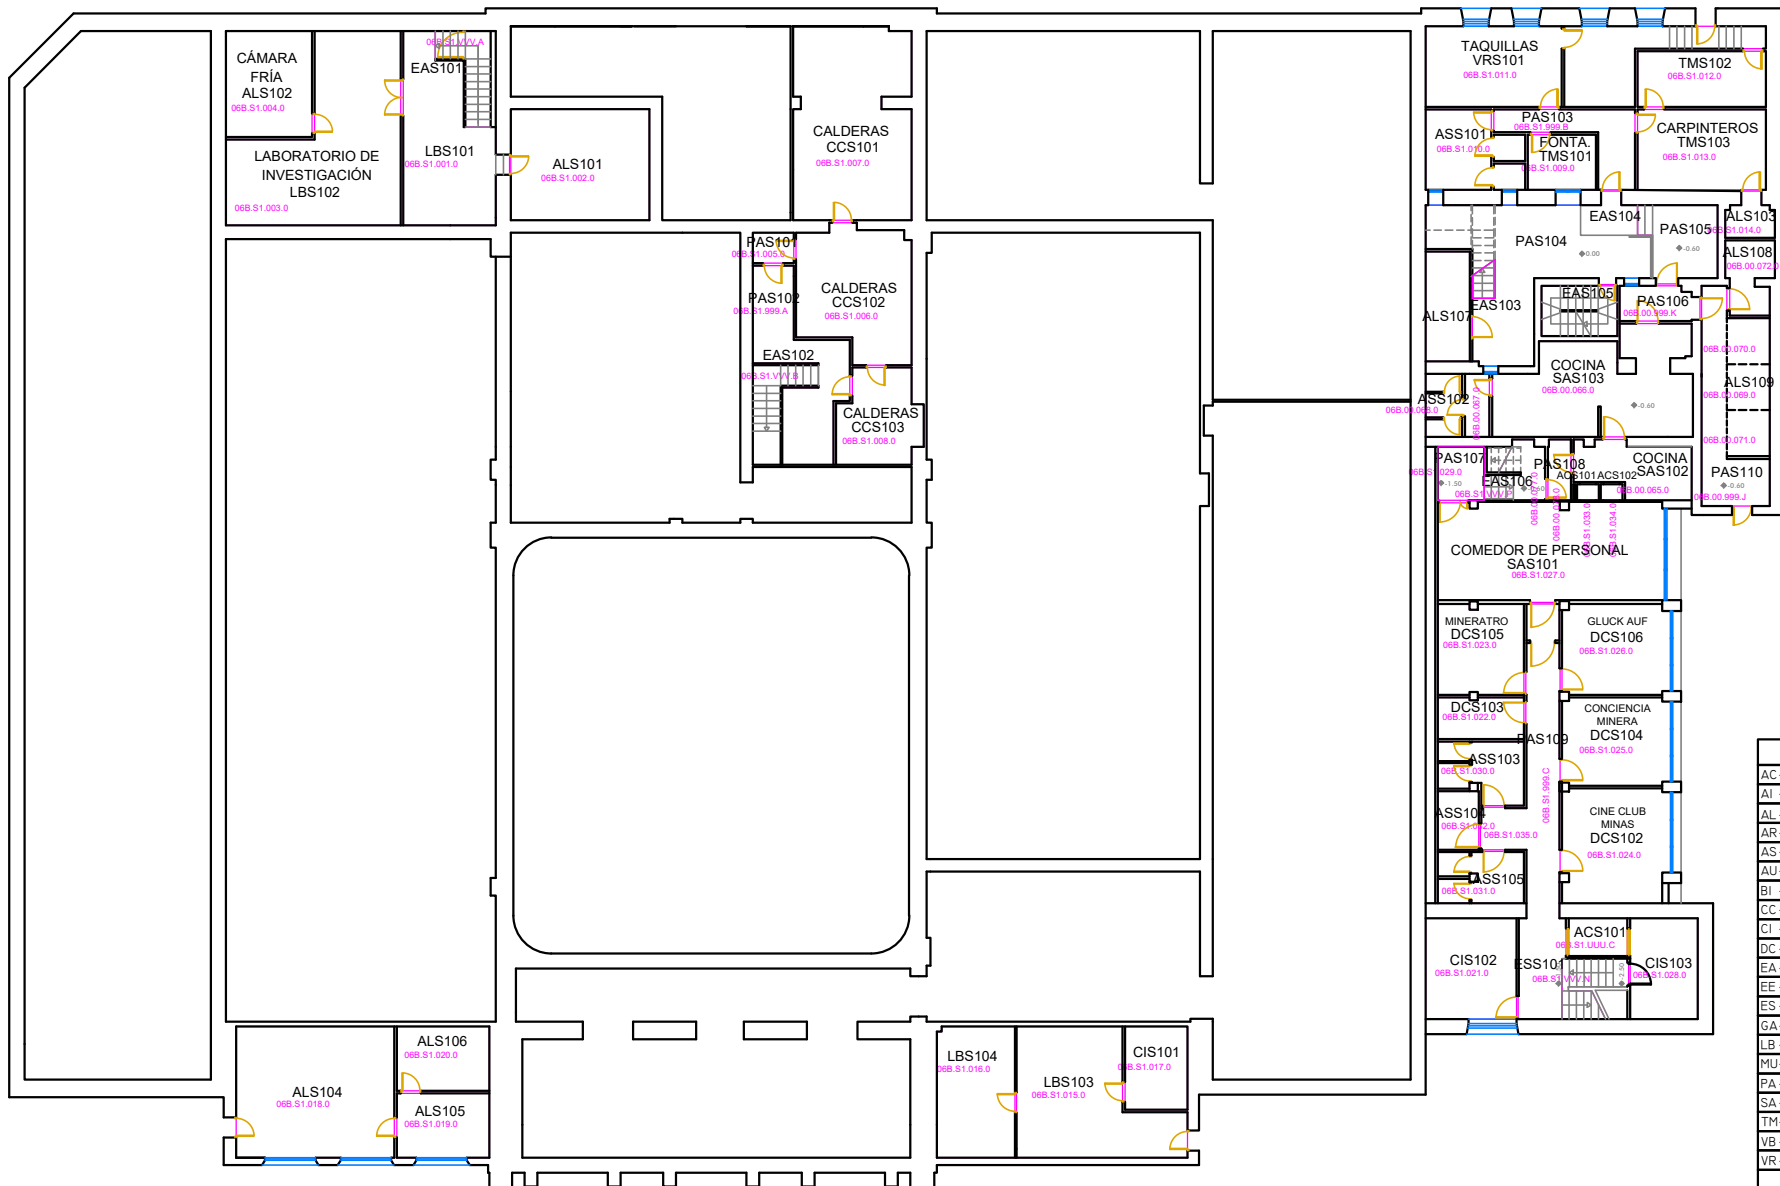

LEYENDA	
AC	- ASCENSOR
AI	- AULA DE INFORMÁTICA
AL	- ALMACÉN
AR	- ARCHIVO
AS	- ASEOS
AU	- AULA DOCENTE
BI	- BIBLIOTECA
CC	- CUARTO DE CALDERAS
CI	- CUARTO DE INSTALACIONES
DC	- DESPACHO
EA	- ESCALERA AUXILIAR
EE	- ESCALERA DE EMERGENCIAS
ES	- ESCALERA PRINCIPAL
GA	- GARAJE
LB	- LABORATORIO
MU	- MUSEO
PA	- PASILLO
SA	- SALA
TM	- TALLER DE MANTENIMIENTO
VB	- VESTÍBULO
VR	- VESTUARIO

EDIFICIO M2 - SÓTANO 1



	E.T.S.I. DE MINAS Y ENERGÍA	EDIFICIO	M2
	TÍTULO	INVENTARIO DE INMUEBLES	PLANTA
SITUACIÓN:	C/ALENZA 2	Nº DE PLANO	5
REALIZADO POR:	OFICINA TÉCNICA	NOMBRE DEL ARCHIVO	M2-SI_20052019.PDF
		FECHA	20/05/2019
		ESCALA	1:300