



CALLE CRISTÓBAL BORDIÚ

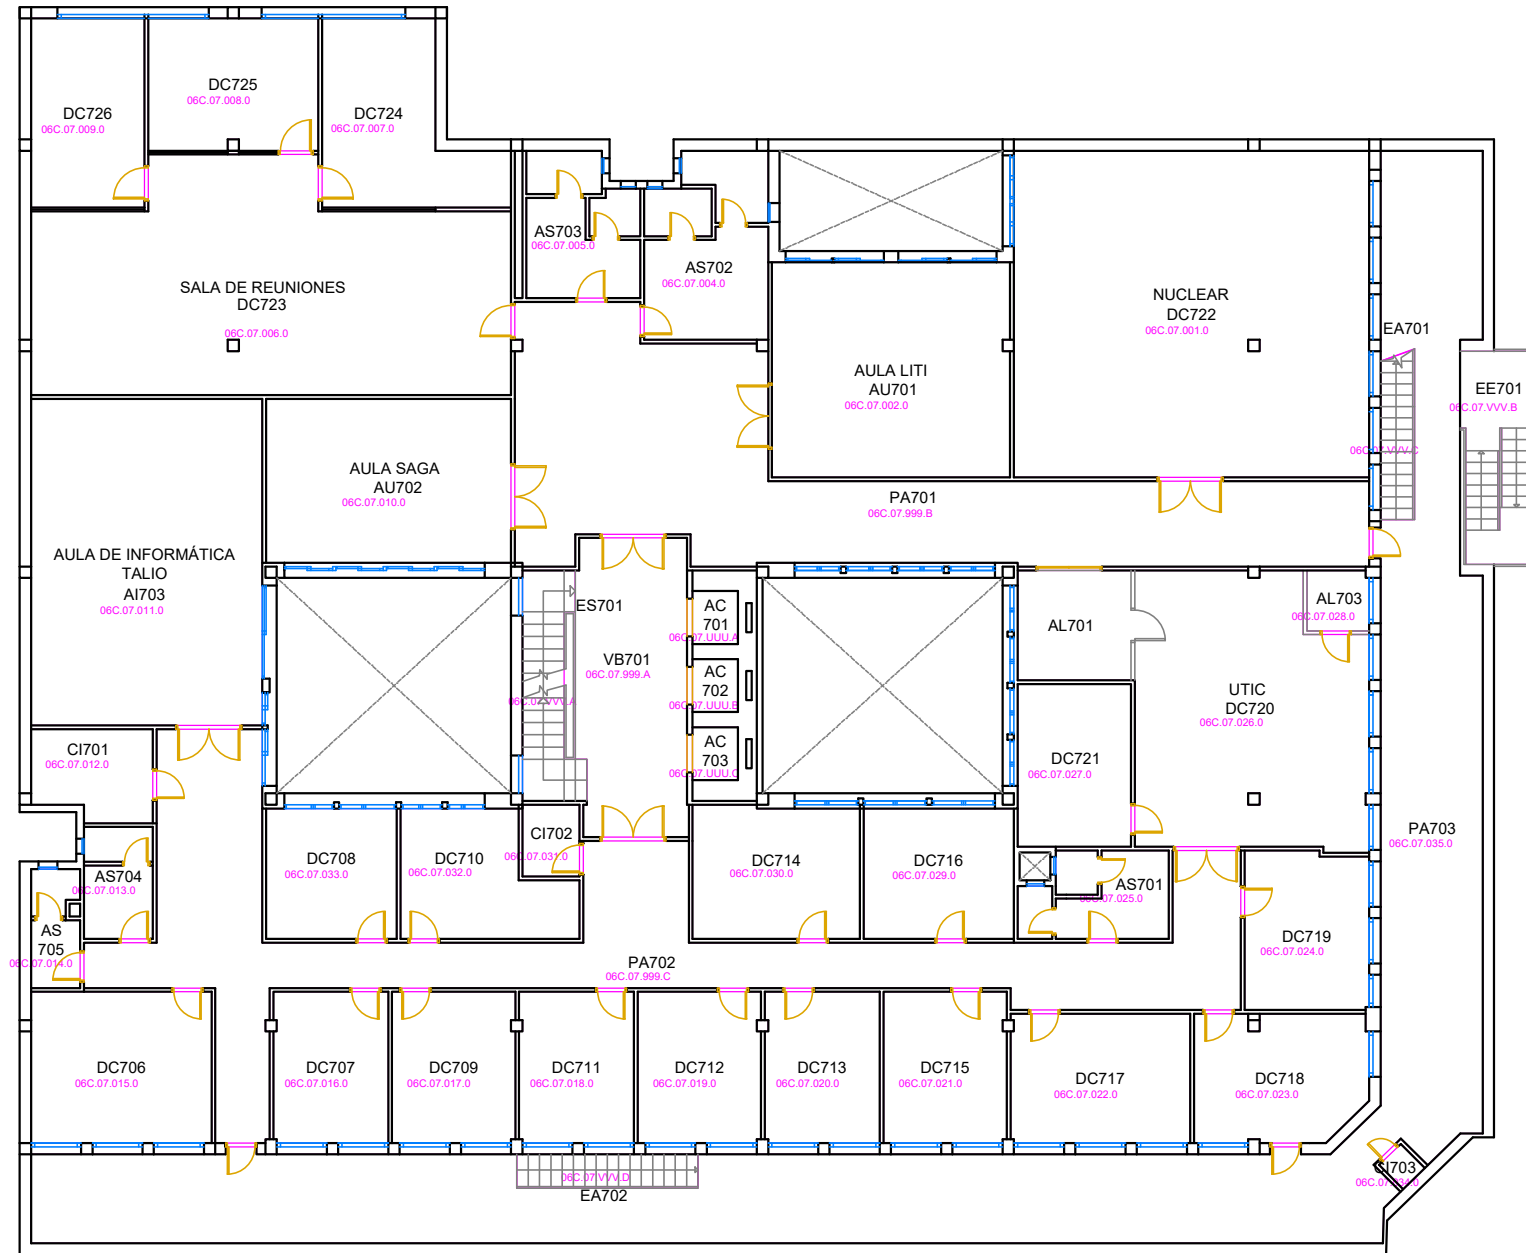

EDIFICIO M3 - PLANTA 7

Escala Gráfica

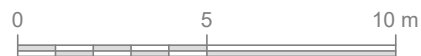

CALLE ALENZA

LEYENDA	
AC - ASCENSOR	ES - ESCALERA PRINCIPAL
AI - AULA DE INFORMÁTICA	GA - GARAJE
AL - ALMACÉN	LB - LABORATORIO
AR - ARCHIVO	MU - MUSEO
AS - ASEOS	PA - PASILLO
AU - AULA DOCENTE	SA - SALA
BI - BIBLIOTECA	TM - TALLER DE MANTENIMIENTO
CC - CUARTO DE CALDERAS	VB - VESTÍBULO
CI - CUARTO DE INSTALACIONES	VR - VESTUARIO
DC - DESPACHO	
EA - ESCALERA AUXILIAR	
EE - ESCALERA DE EMERGENCIAS	

	E.T.S.I. DE MINAS Y ENERGÍA	EDIFICIO	M3	
	TÍTULO	INVENTARIO DE INMUEBLES	PLANTA	SÉPTIMA
SITUACIÓN:	C/ALENZA 4	Nº DE PLANO	19	
FECHA	11/01/2019		ESCALA	1:200
REALIZADO POR:	OFICINA TÉCNICA	NOMBRE DEL ARCHIVO	M3-P7_11012019.PDF	